
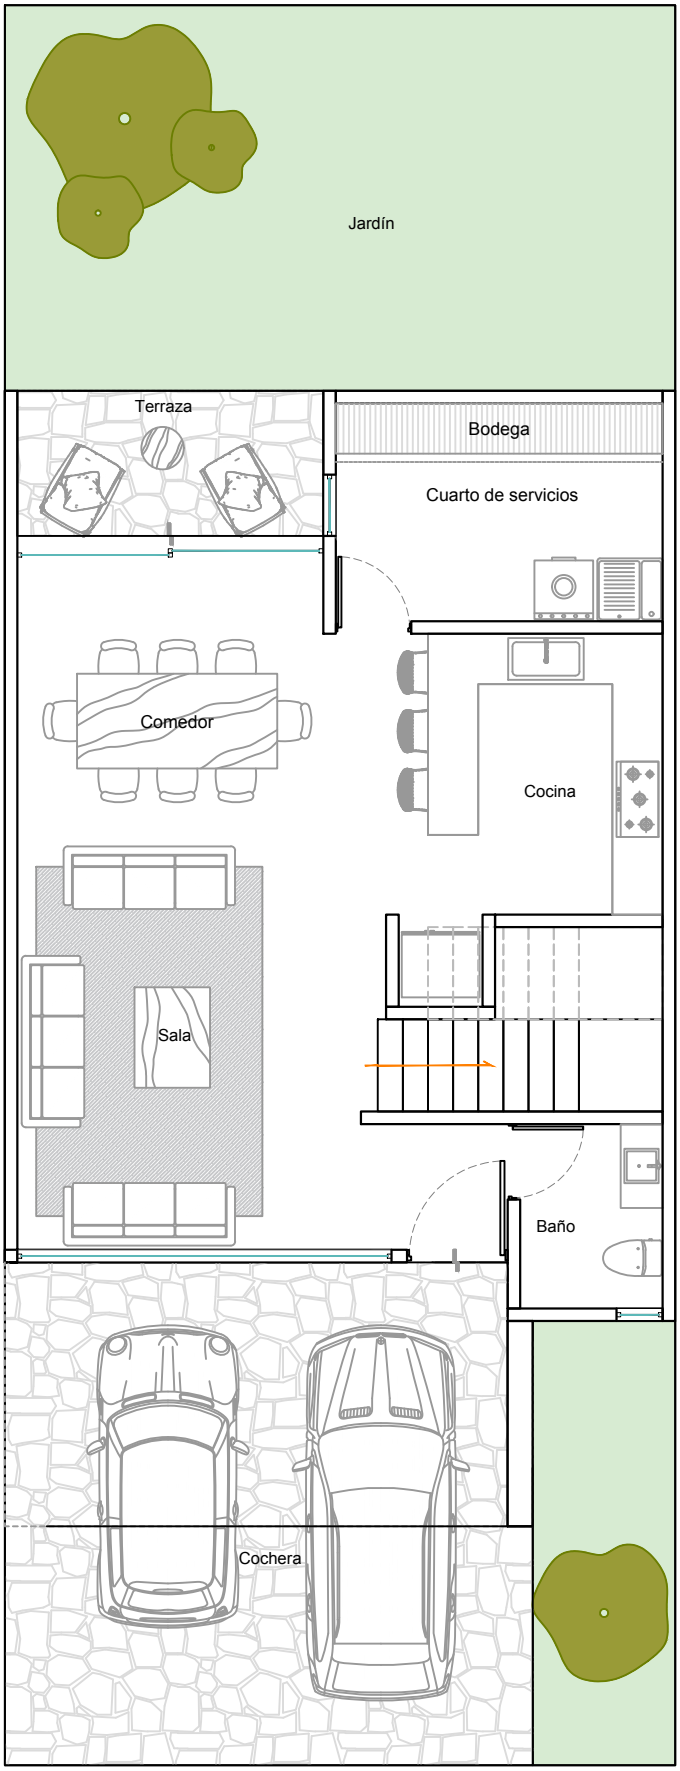


Planta Baja 85 M2

Casa Habitación — Esc 1 : 75

Fracc. Minas de Plata 925

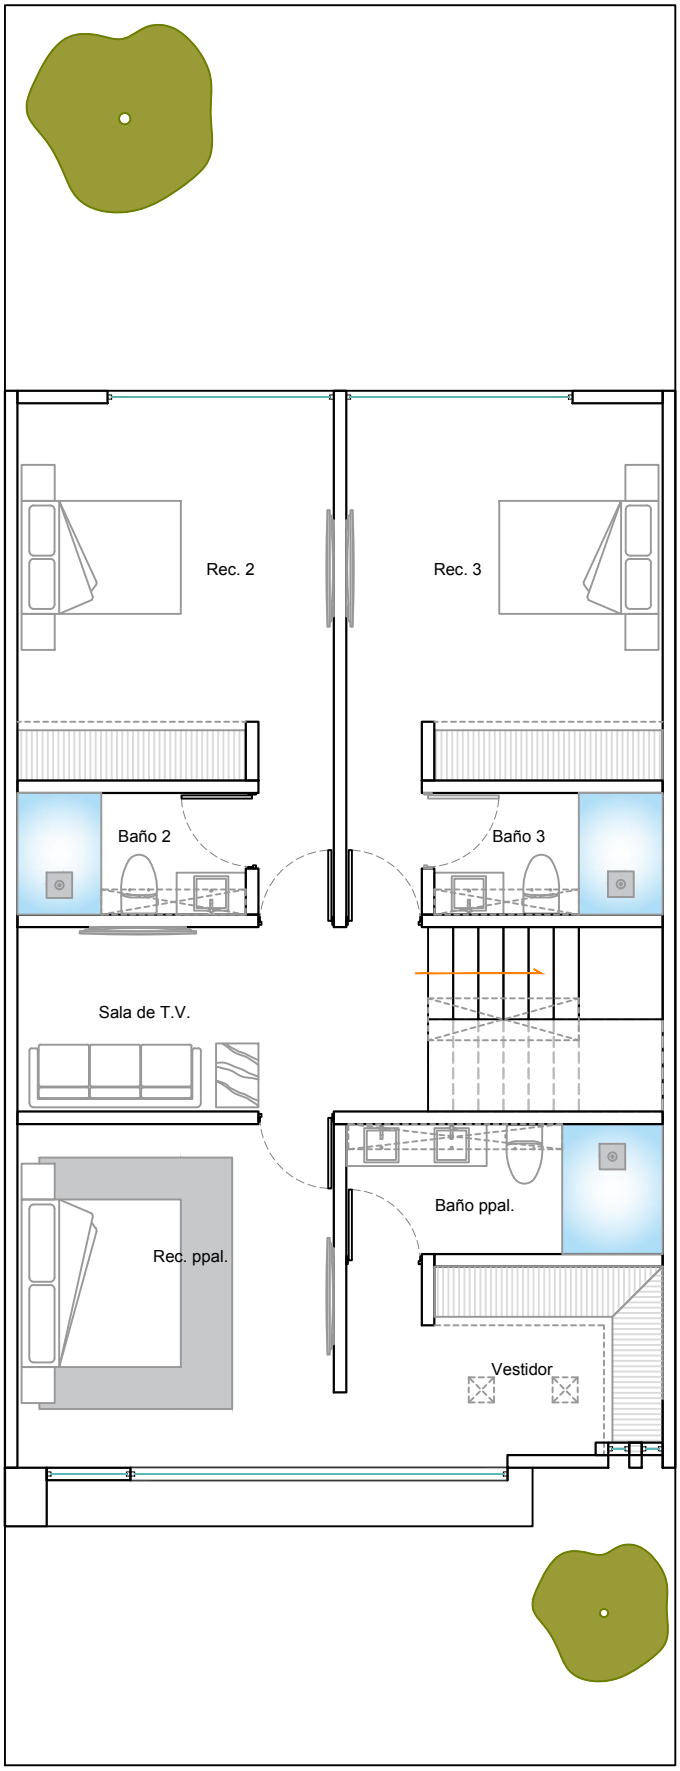

Planta Alta 107 M2

Casa Habitación — Esc 1 : 75

Fracc. Minas de Plata 925