
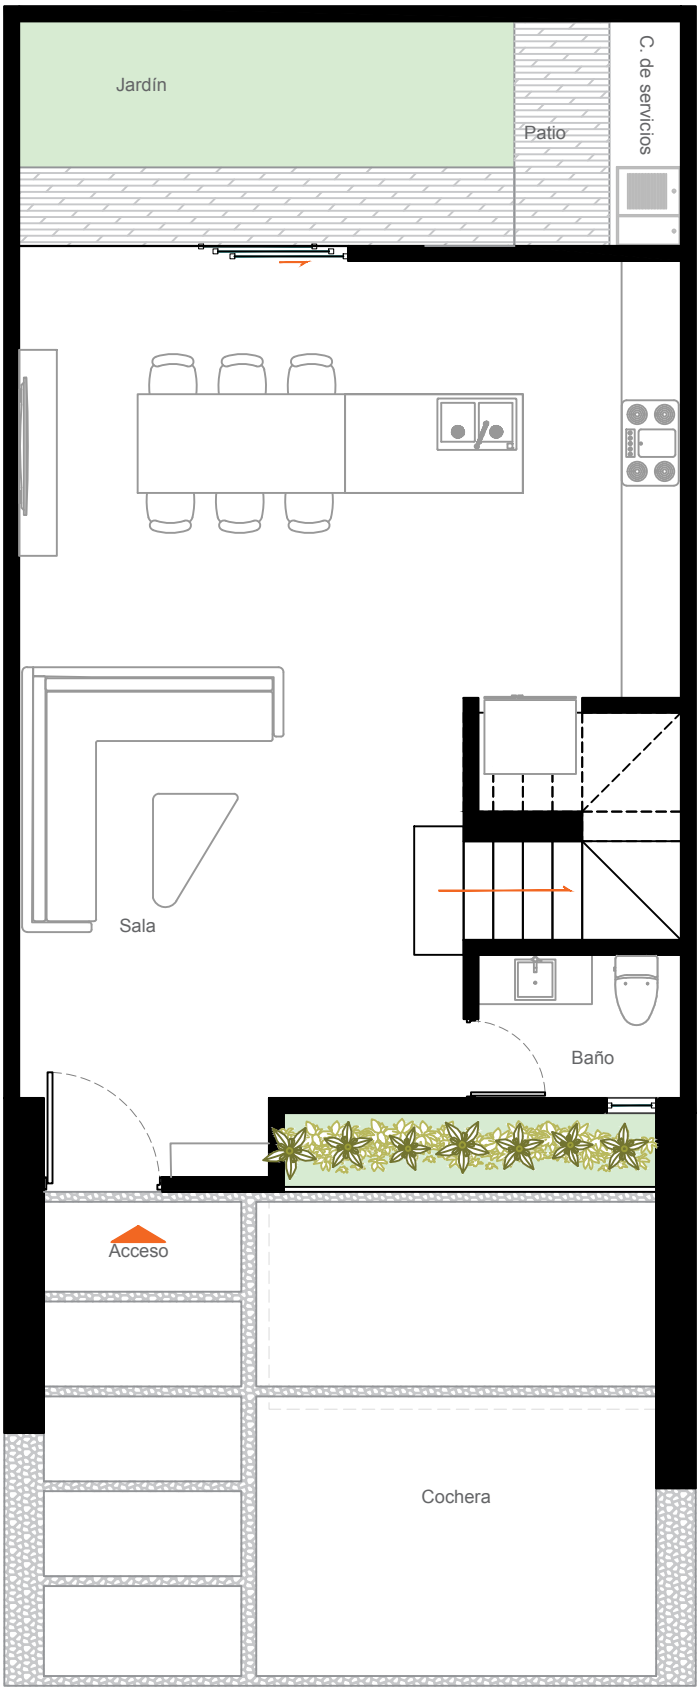


Planta baja

C A S A M A R S
FRACC. MINAS DE PLATA

Esc 1: s/e

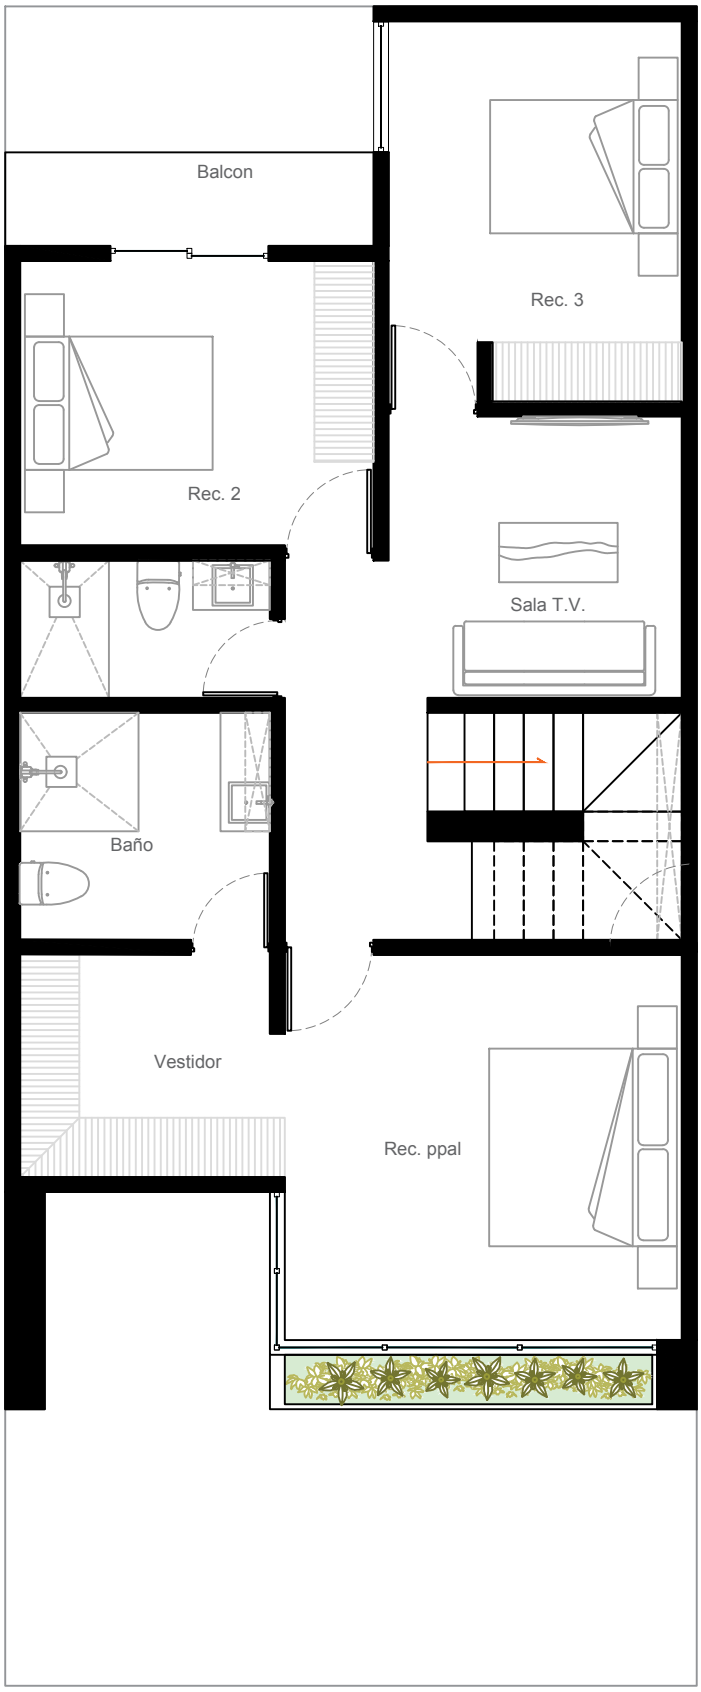

Planta alta

C A S A M A R S
FRACC. MINAS DE PLATA

Esc 1: s/e