
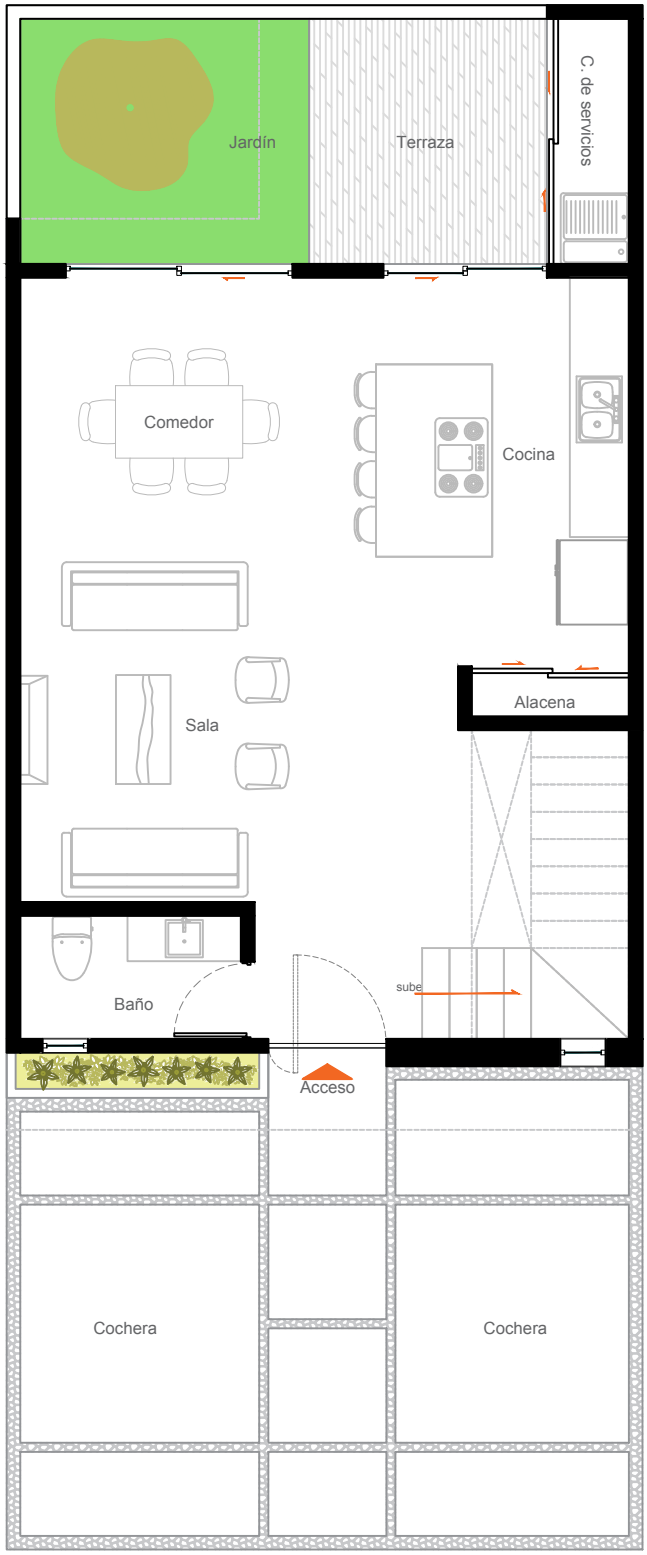


Planta baja

C A S A S O L I S
FRACC. MINAS DE PLATA

Esc 1: s/e

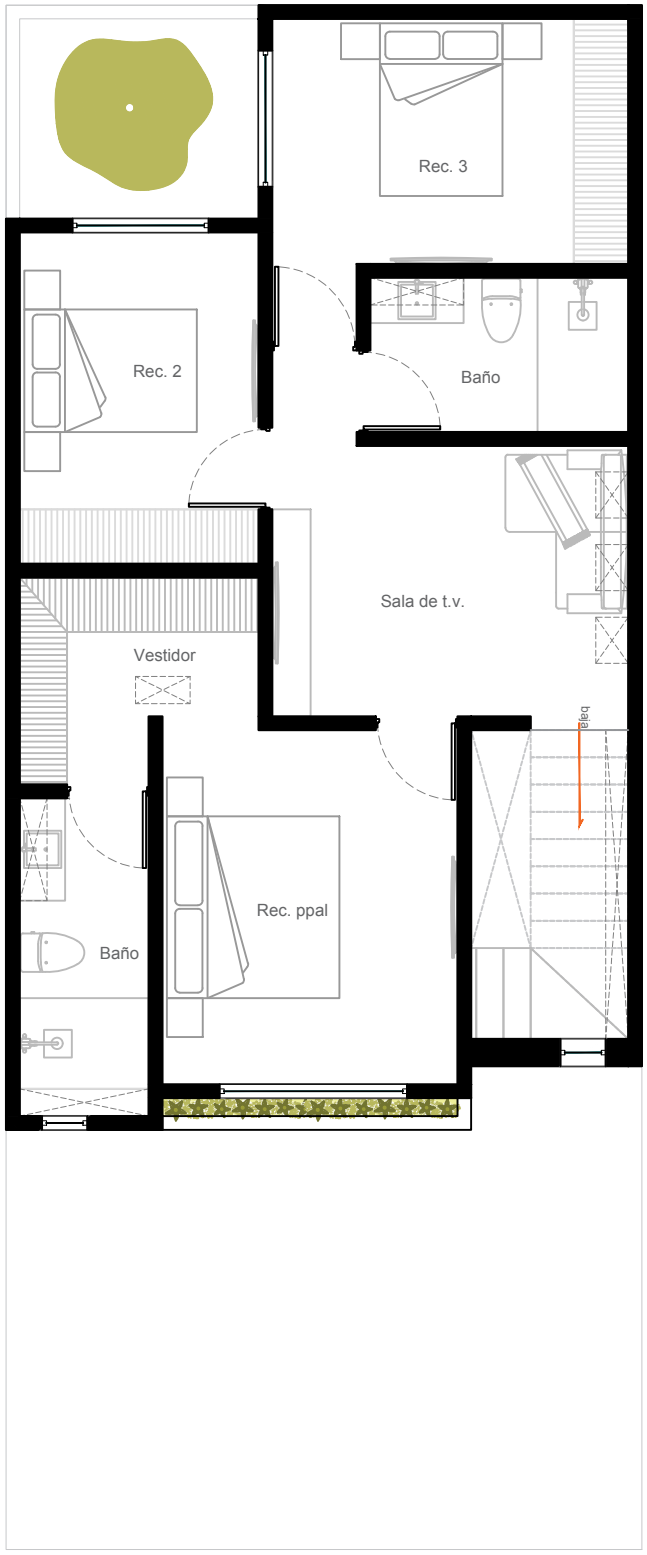

Planta alta

C A S A S O L I S
FRACC. MINAS DE PLATA

Esc 1: s/e